



# 東ホール

East Hall



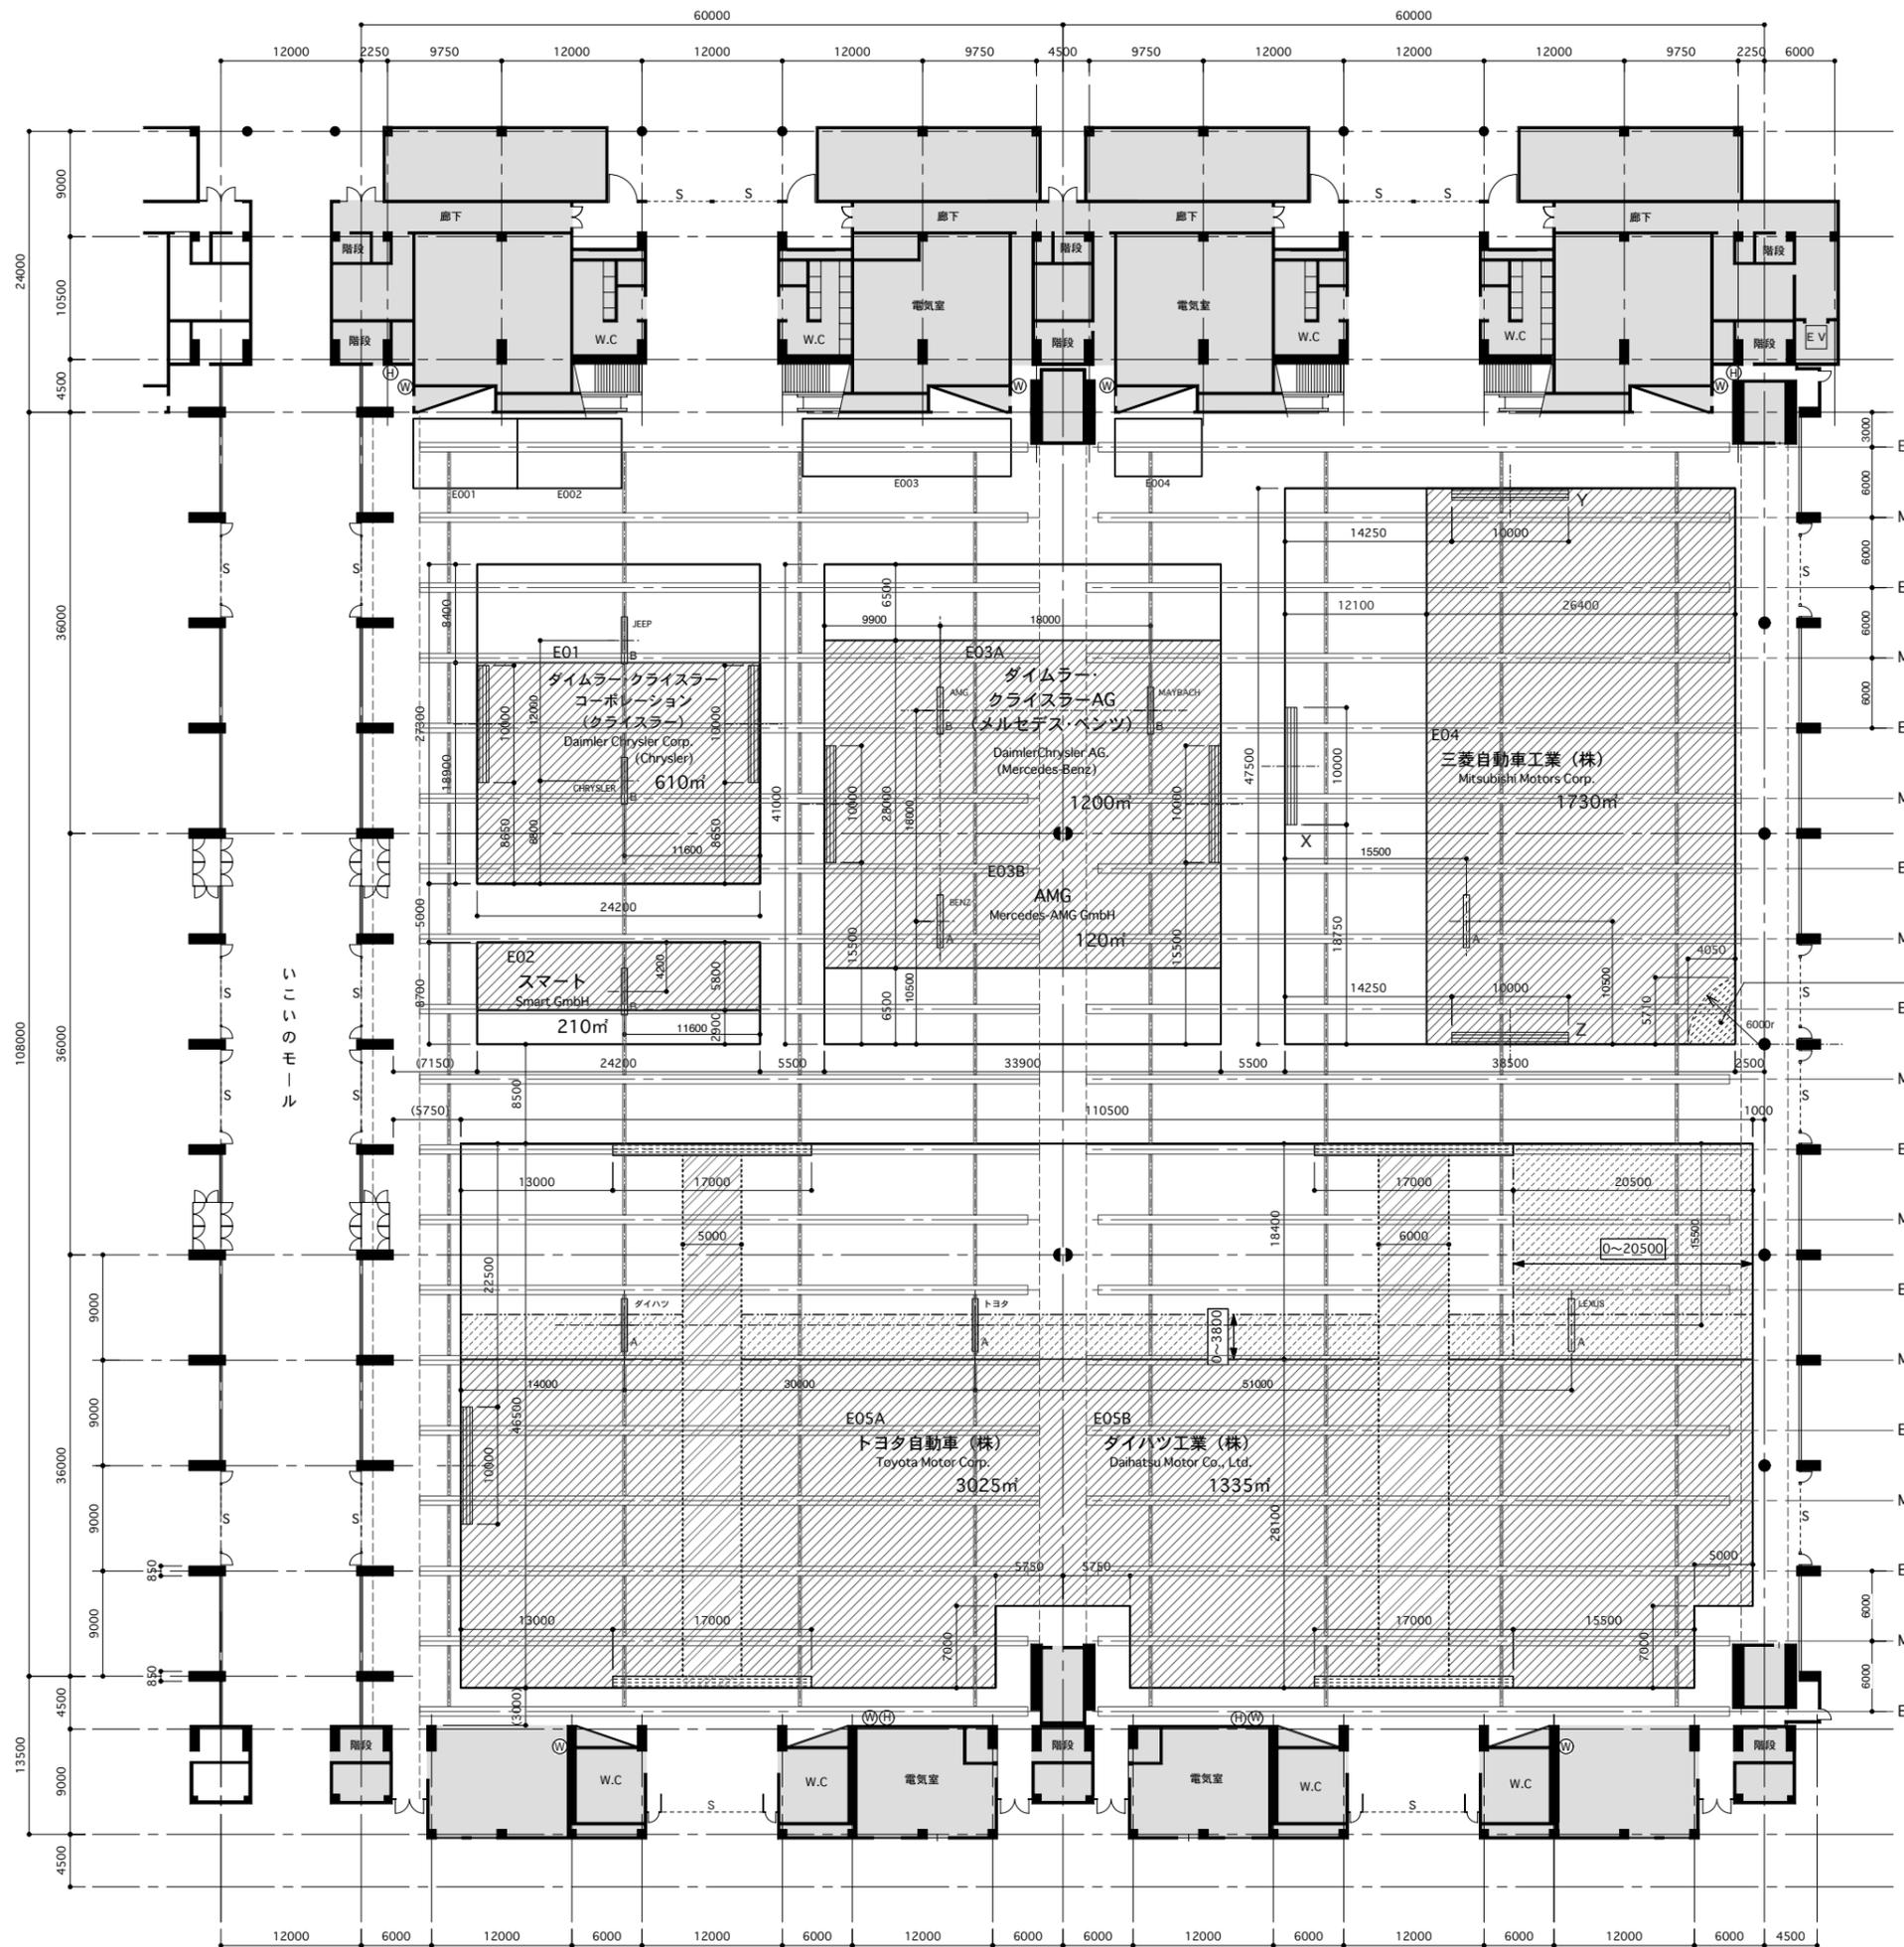


- 凡例**
- : Aゾーン
  - ▨ : Bゾーン
  - ※小間番号“E04”は、Aゾーン、Bゾーンの範囲を別図のとおり指定も可能。
  - ▨ : Bゾーン設定可能範囲 (小間番号“E05A/B”のみ) 設定範囲寸法内にてL字型、もしくは両側に面積377㎡を設定可能。(指定Bゾーンとの合計が小間面積の2/3)
  - ▨ : 小間内通路 接続範囲 (10.0mの指定範囲内で幅6.0m以上とし、原則として直線が望ましい。)
  - ※小間番号“E04”は、小間内通路接続範囲をY→Z(南北方向)、又はX→Z(L字型)のどちらか一つを選択可能。
  - ※小間番号“E05A/B”は、小間内避難通路に接続する事。この場合、小間内避難通路幅も6.0m以上とする。
  - ▨ : 小間内避難通路 (小間番号“E05A/B”のみ)
  - ▨ : 小間内避難通路 接続範囲 (小間番号“E05A/B”のみ) (17.0mの指定範囲内で幅5.0m以上とし、原則として直線が望ましい。)
  - ▨ : 館内吊下社名サインフラッグ
  - ・Aタイプ: 小間面積2000㎡以上 2枚  
小間面積600㎡以上2000㎡未満 1枚 (W 4500 X H 6500)
  - ・Bタイプ: 小間面積600㎡未満 1枚 (W 4000 X H 6000)

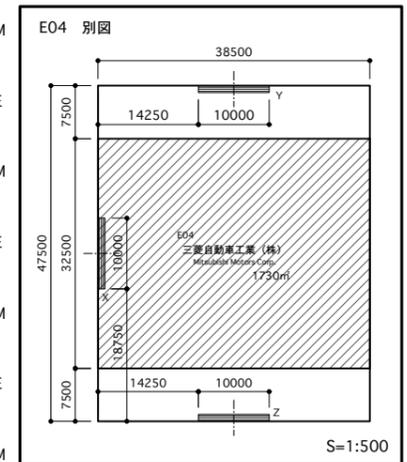

※館内主動線は時計回り(右回り)とする。  
※吊下位置はトラス、下がり壁の関係によりずれる事がある

放水銃(消防設備)散水障害により施設物、出品物の高さを4m以下とする

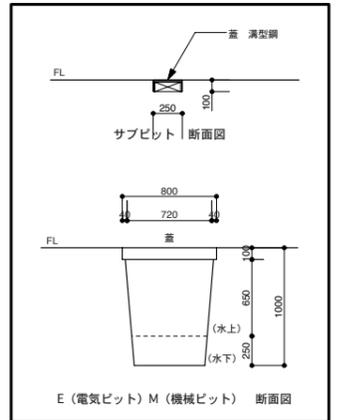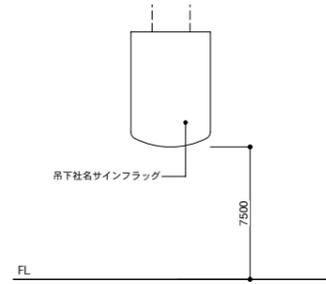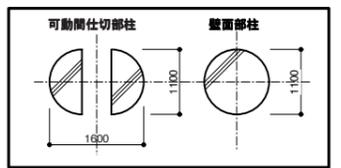

単位:mm

Ⓜ: 屋内消火栓 (放水口併設) 埋込型  
Ⓜ: ホース格納箱 埋込型

03.09.01.

TITLE 東ホール (7・8ホール) (乗用車・部品)展示規程図		
SCALE A1:1/300 A3:1/600	DATE 03.03.05.	NO.
DESIGN design office SOUP	DRAFT	
<b>THE 37th TOKYO MOTOR SHOW</b>		