

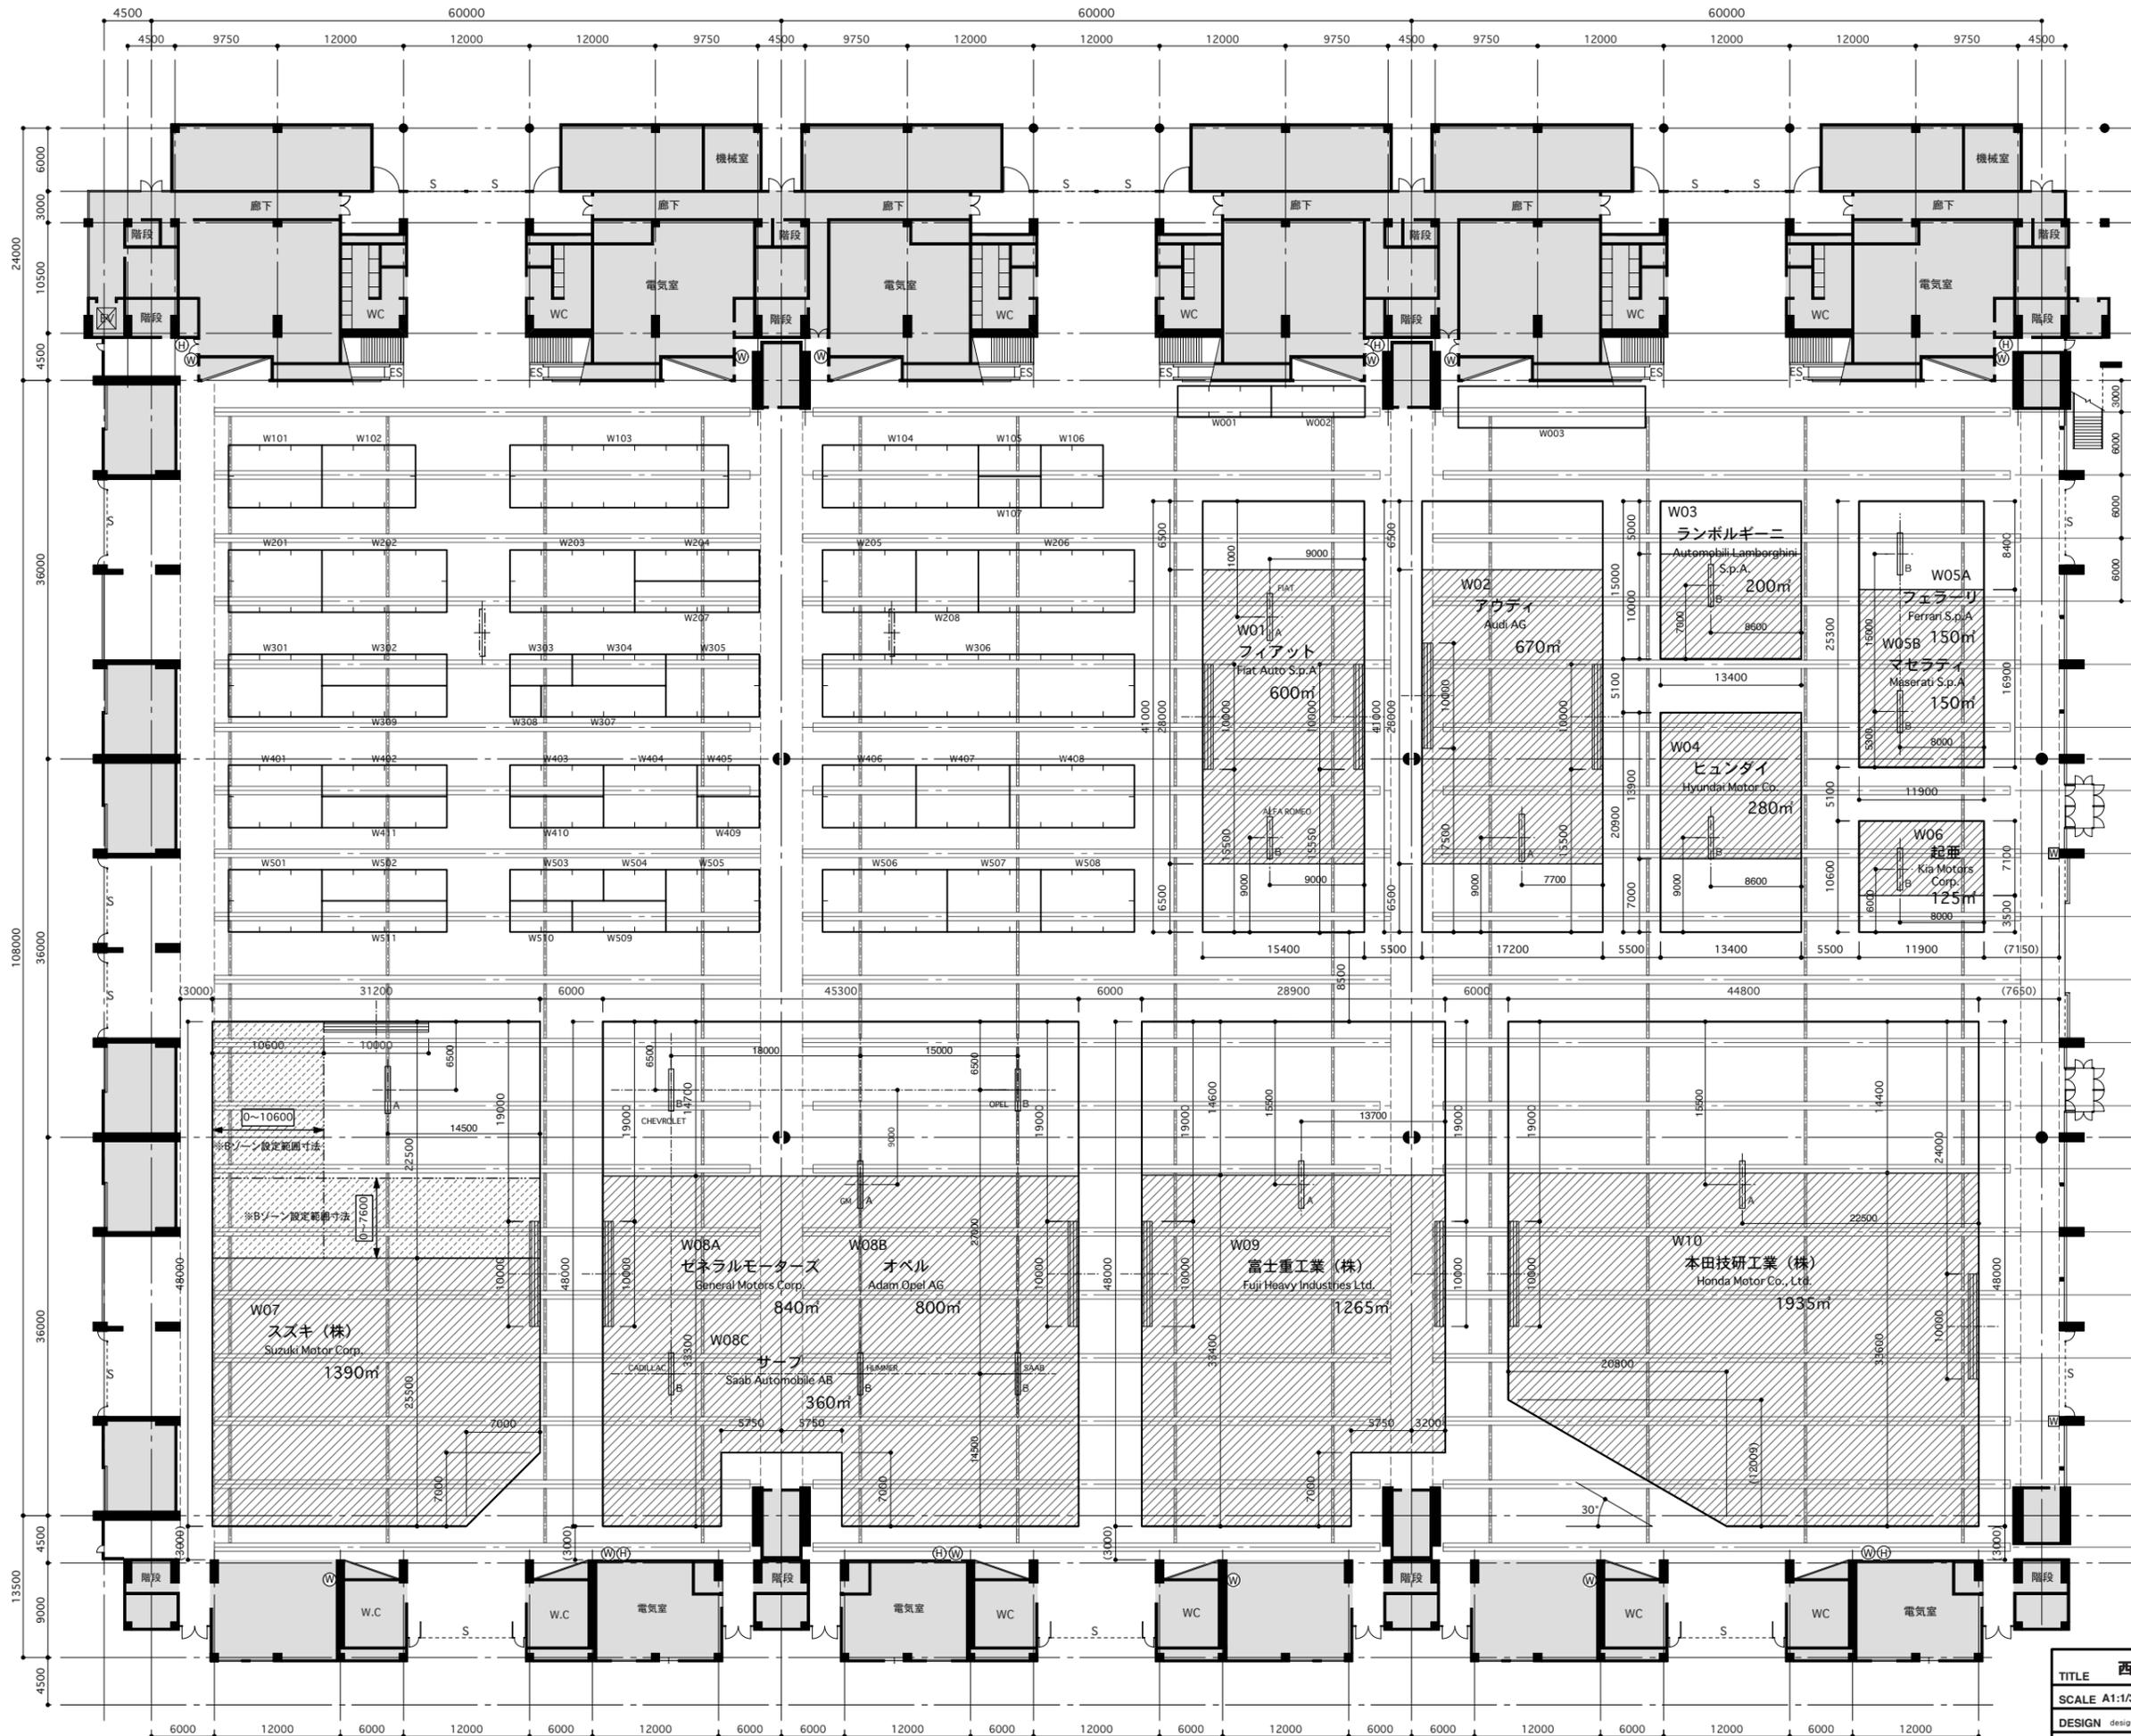
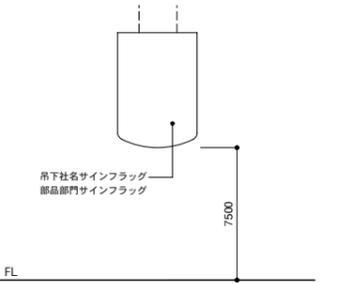


西ホール West Hall

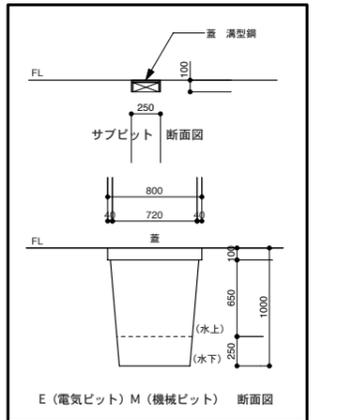

- 凡例**
- : Aゾーン
 - ▨ : Bゾーン
 - ▩ : Bゾーン設定可能範囲 (小間番号 "W07" のみ)
設定範囲寸法にてL字型、もしくは南側に面積237㎡を
設定可能。(指定Bゾーンとの合計が小間面積の2/3)
 - ▭ : 小間内通路 接続範囲
(10.0mの指定範囲内で幅6.0m以上とし、
原則として直線が望ましい。)
 - ▭ : 館内吊下社名サインフラッグ
 - ・Aタイプ: 小間面積2000㎡以上 2枚
小間面積600㎡以上2000㎡未満 1枚
(W 4500 X H 6500)
 - ・Bタイプ: 小間面積600㎡未満 1枚
(W 4000 X H 6000)
 - ▭ : 部品部門サインフラッグ
(W 4500 X H 6000)

※館内主動線は時計回り(右回り)とする。
※吊下位置はトラス、下がり壁の関係によりずれる事がある

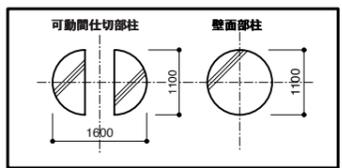

単位:mm

- ⊙: 屋内消火栓 (放水口設置) 埋込型
- ⊕: ホース格納箱 埋込型
- ⊗: 屋内消火栓 露出型

03.09.01.

TITLE 西ホール (1・2・3ホール) (乗用車・部品)展示規程図			
SCALE A1:1/300 A3:1/600	DATE 03.03.05.	NO.	
DESIGN design office SOUP	DRAFT		
THE 37th TOKYO MOTOR SHOW			