

国際展示場






北1ゲート側

北ホール

North Hall

- 凡例**
- : Aゾーン
 - ▨ : Bゾーン
 - ▤ : 小間内通路 接続範囲 (10.0mの指定範囲内で幅5.5mとし、原則として直線が望ましい。)
 - ▥ : 館内吊下社名サインフラッグ
 - ・Aタイプ: 小間面積2000㎡以上 2枚 小間面積600㎡以上2000㎡未満 1枚 (W 4500 X H 6500)
 - ・Bタイプ: 小間面積600㎡未満 1枚 (W 4000 X H 6000)
 - ▧ : 部品部門サインフラッグ (W 4500 X H 6000)

※吊下位置はトラス、下がり壁の関係によりずれる事がある

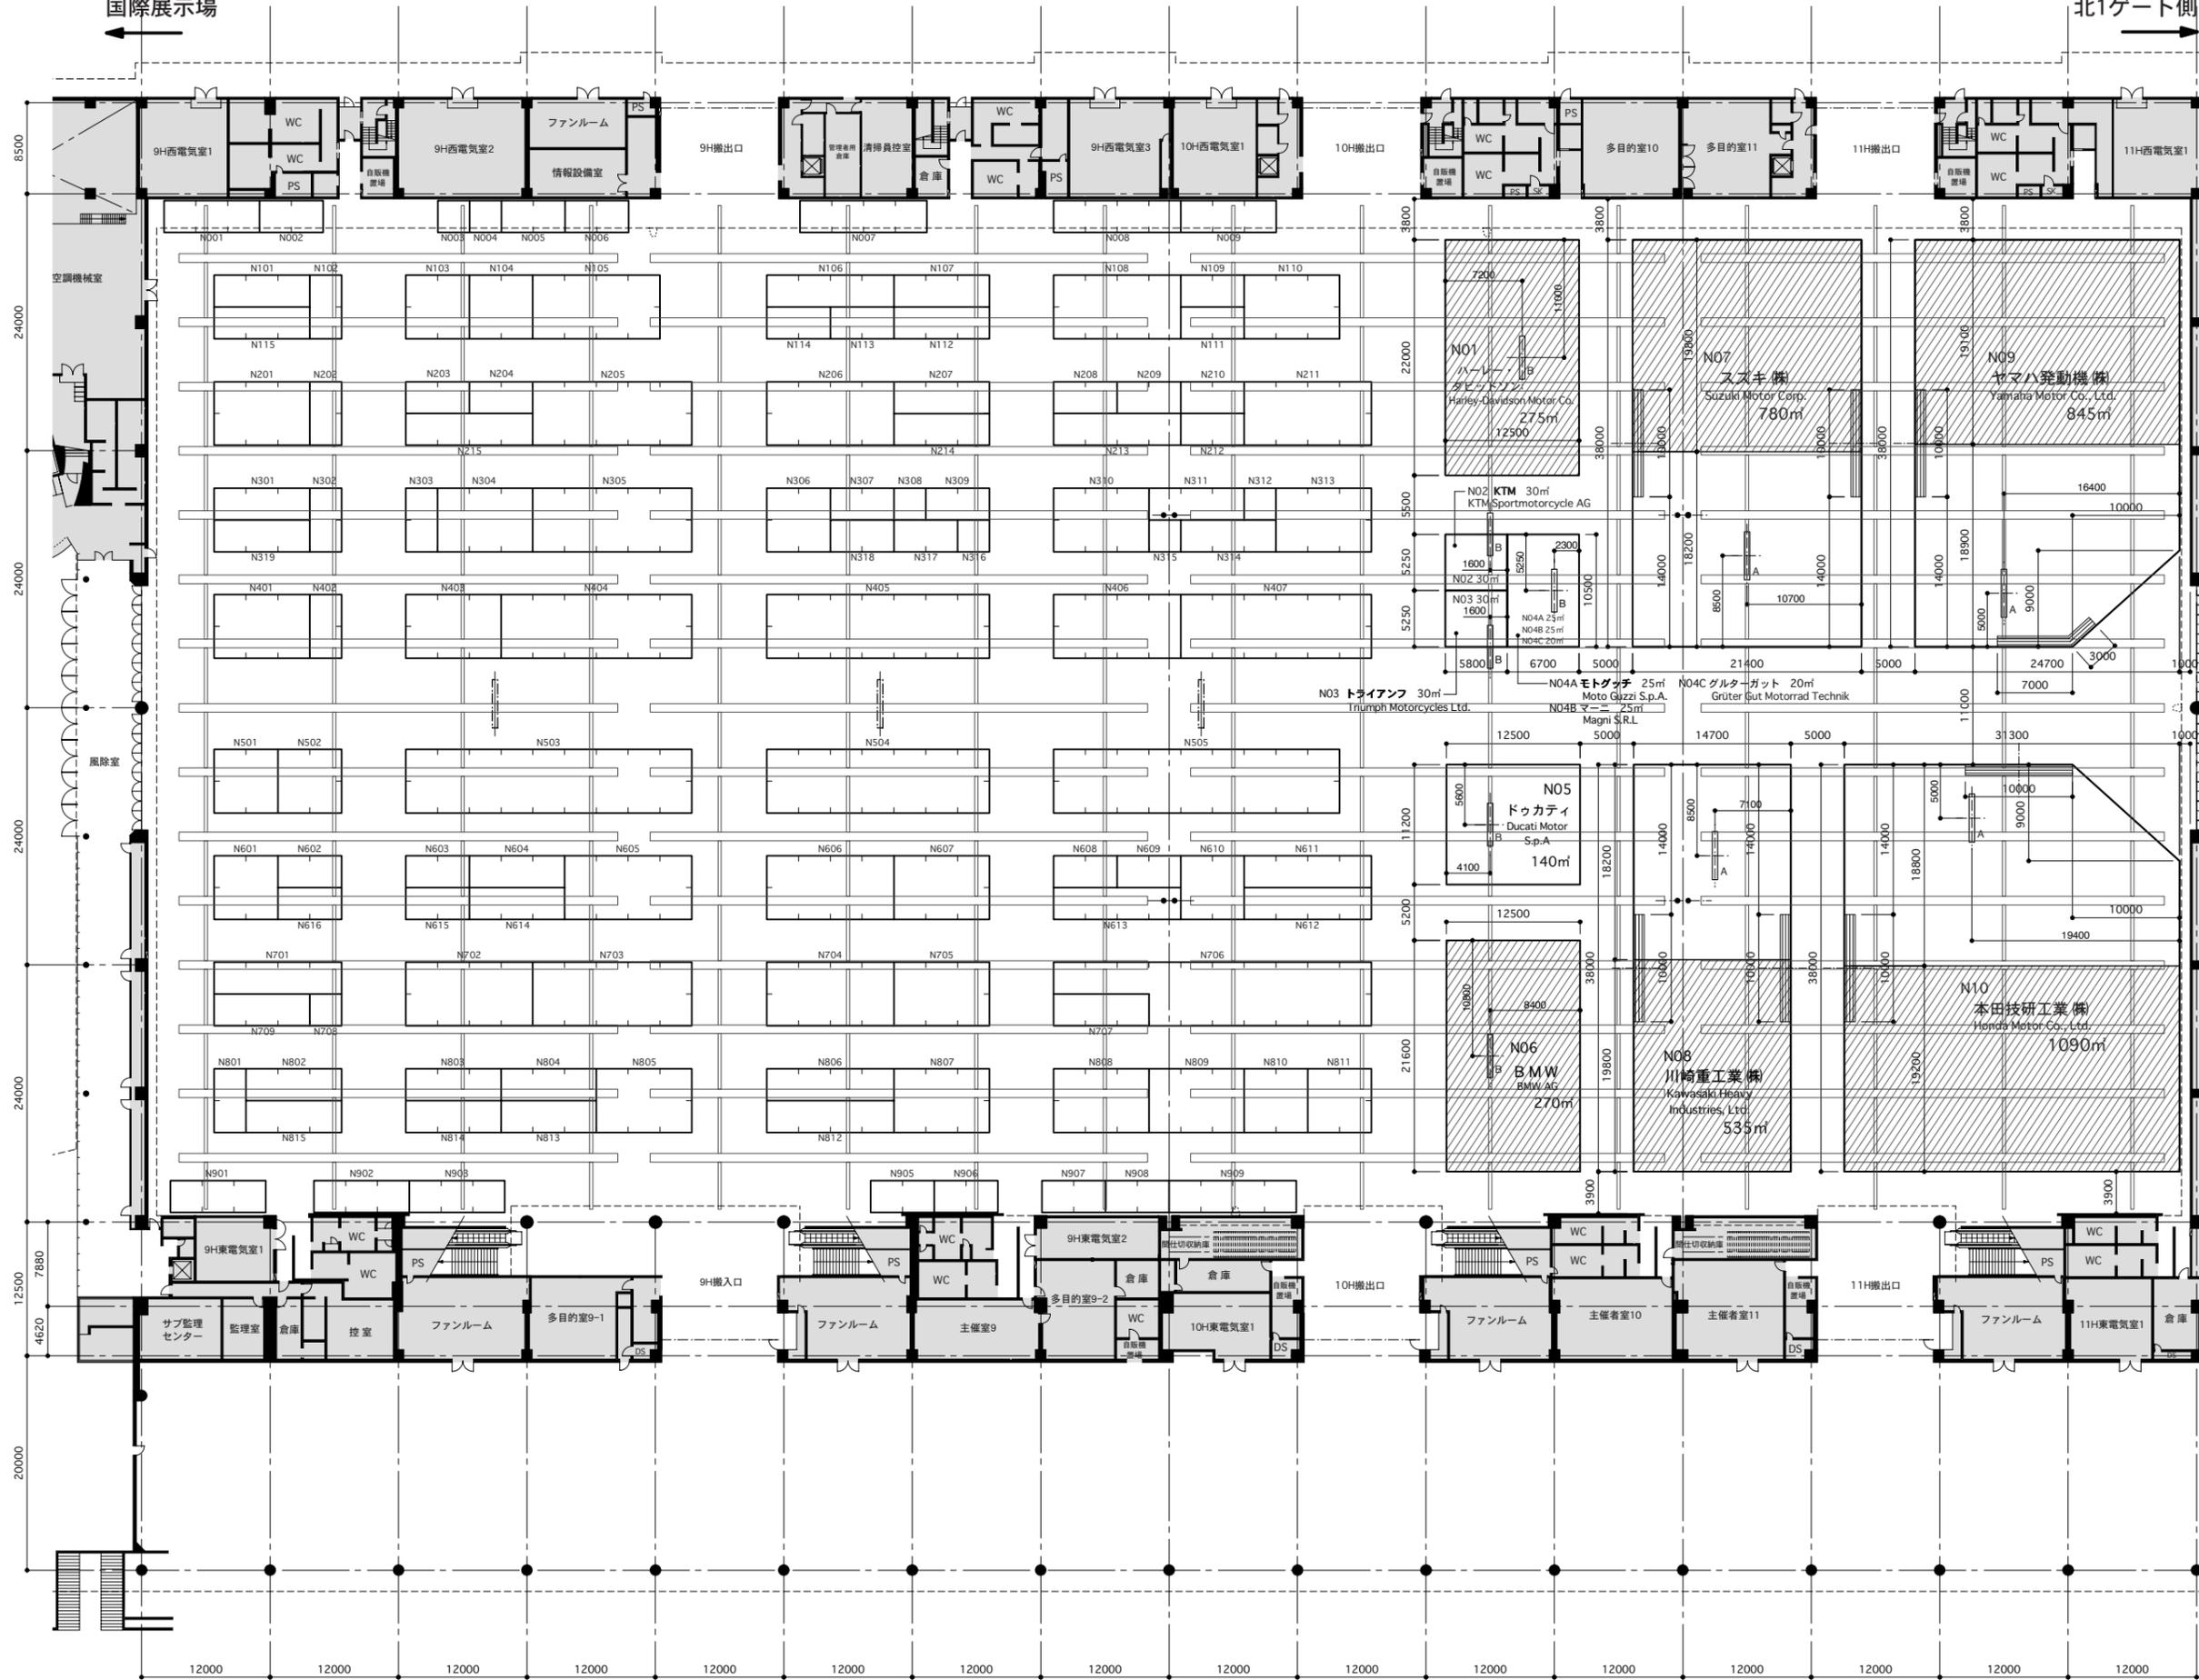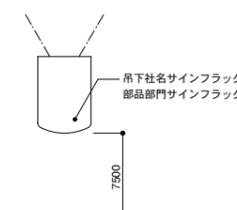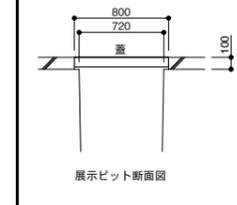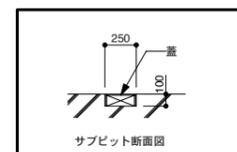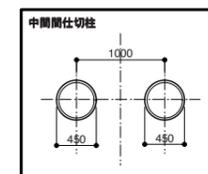

単位:mm

TITLE 北ホール (9・10・11ホール) (二輪車・部品)展示規程図			
SCALE A1:1/300 A3:1/600	DATE 03.03.05.	NO.	
DESIGN design office SOUP	DRAFT		

03.09.01.
03.06.16.

THE 37th TOKYO MOTOR SHOW