

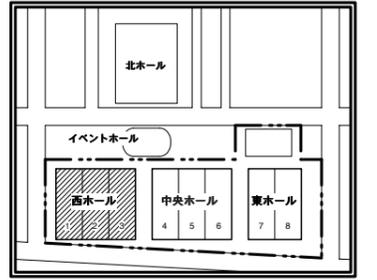
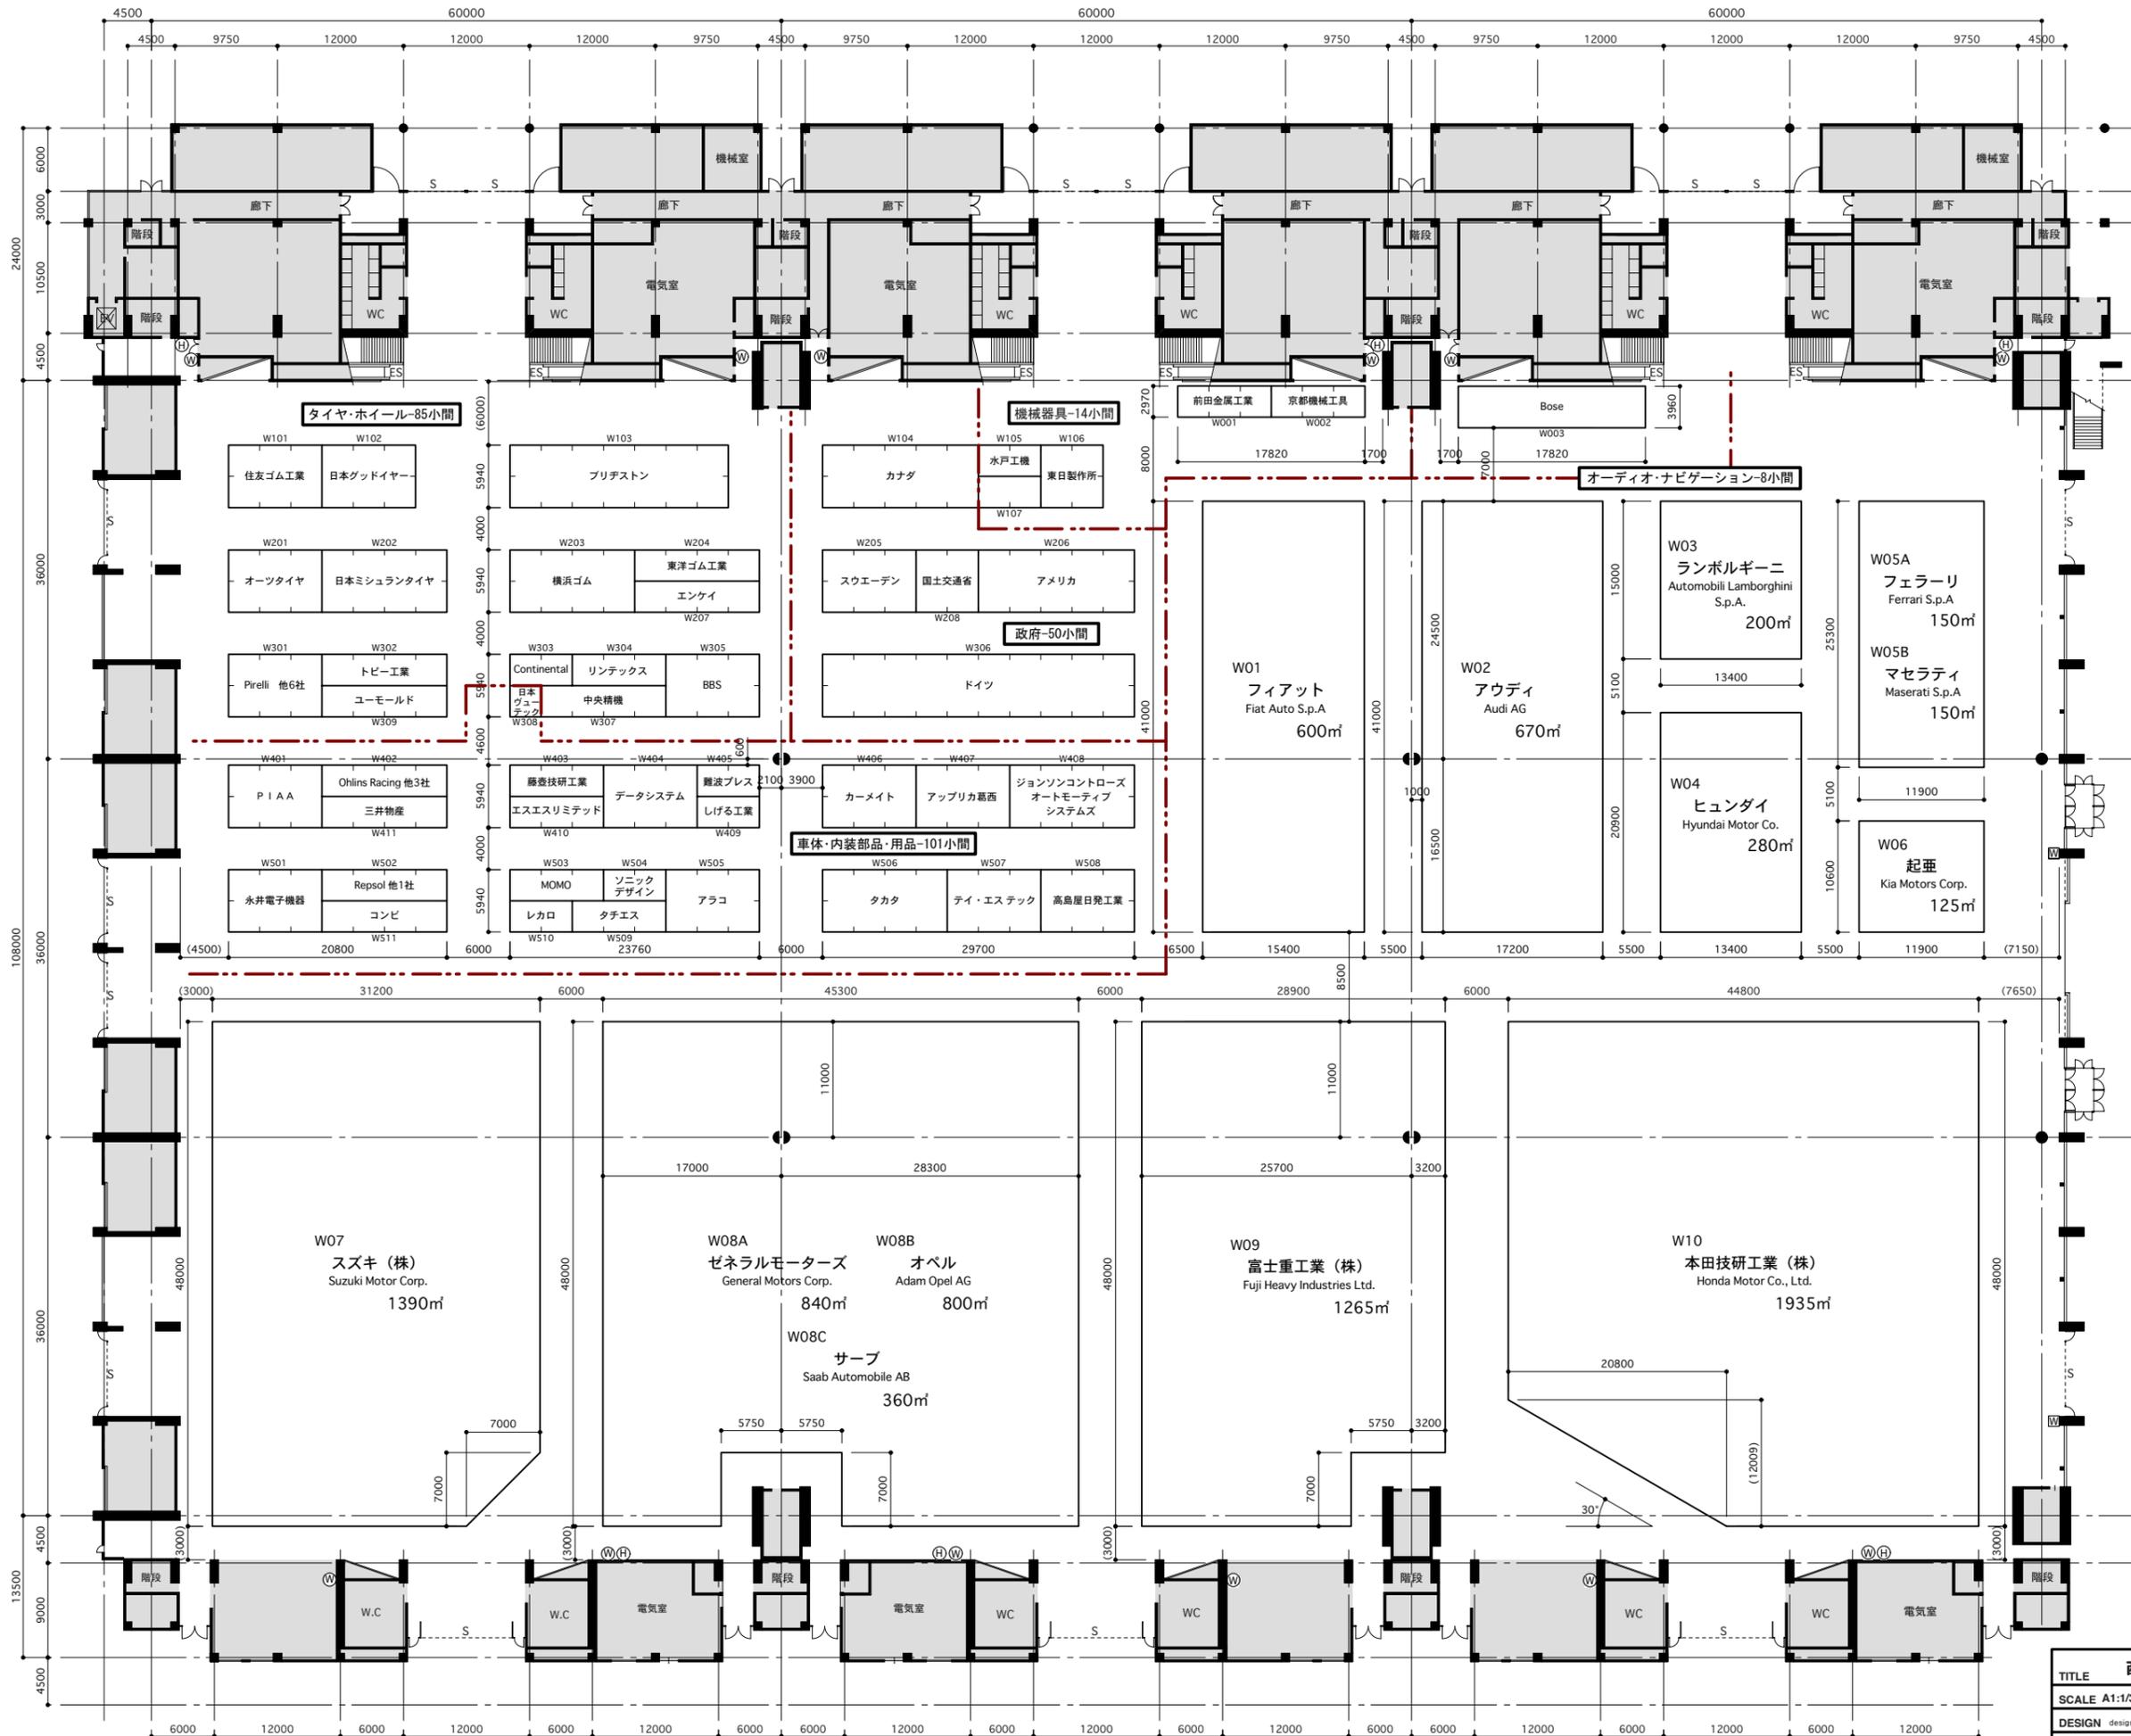


# 西ホール

West Hall

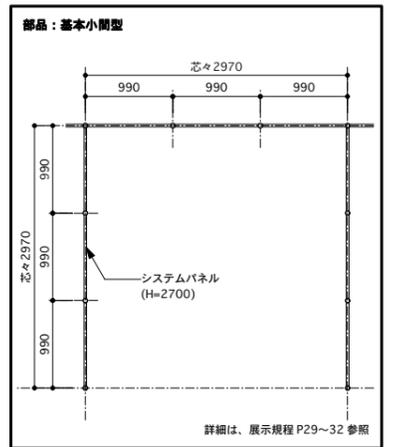

KEY PLAN

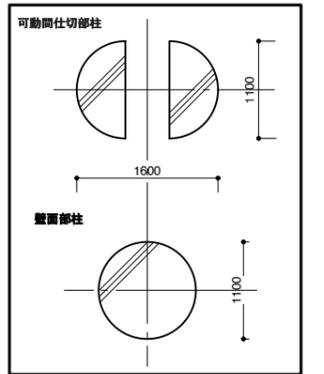

単位:mm

- ⊙: 屋内消火栓 (放水口併設) 埋込型
- ⊕: ホース格納箱 埋込型
- ⊗: 屋内消火栓 露出型

03.07.08.

TITLE 西ホール (1・2・3ホール) (乗用車・部品)小間割図			
SCALE A1:1/300 A3:1/600	DATE 03.03.05.	NO.	
DESIGN design office SOUP	DRAFT		
<b>THE 37th TOKYO MOTOR SHOW</b>			